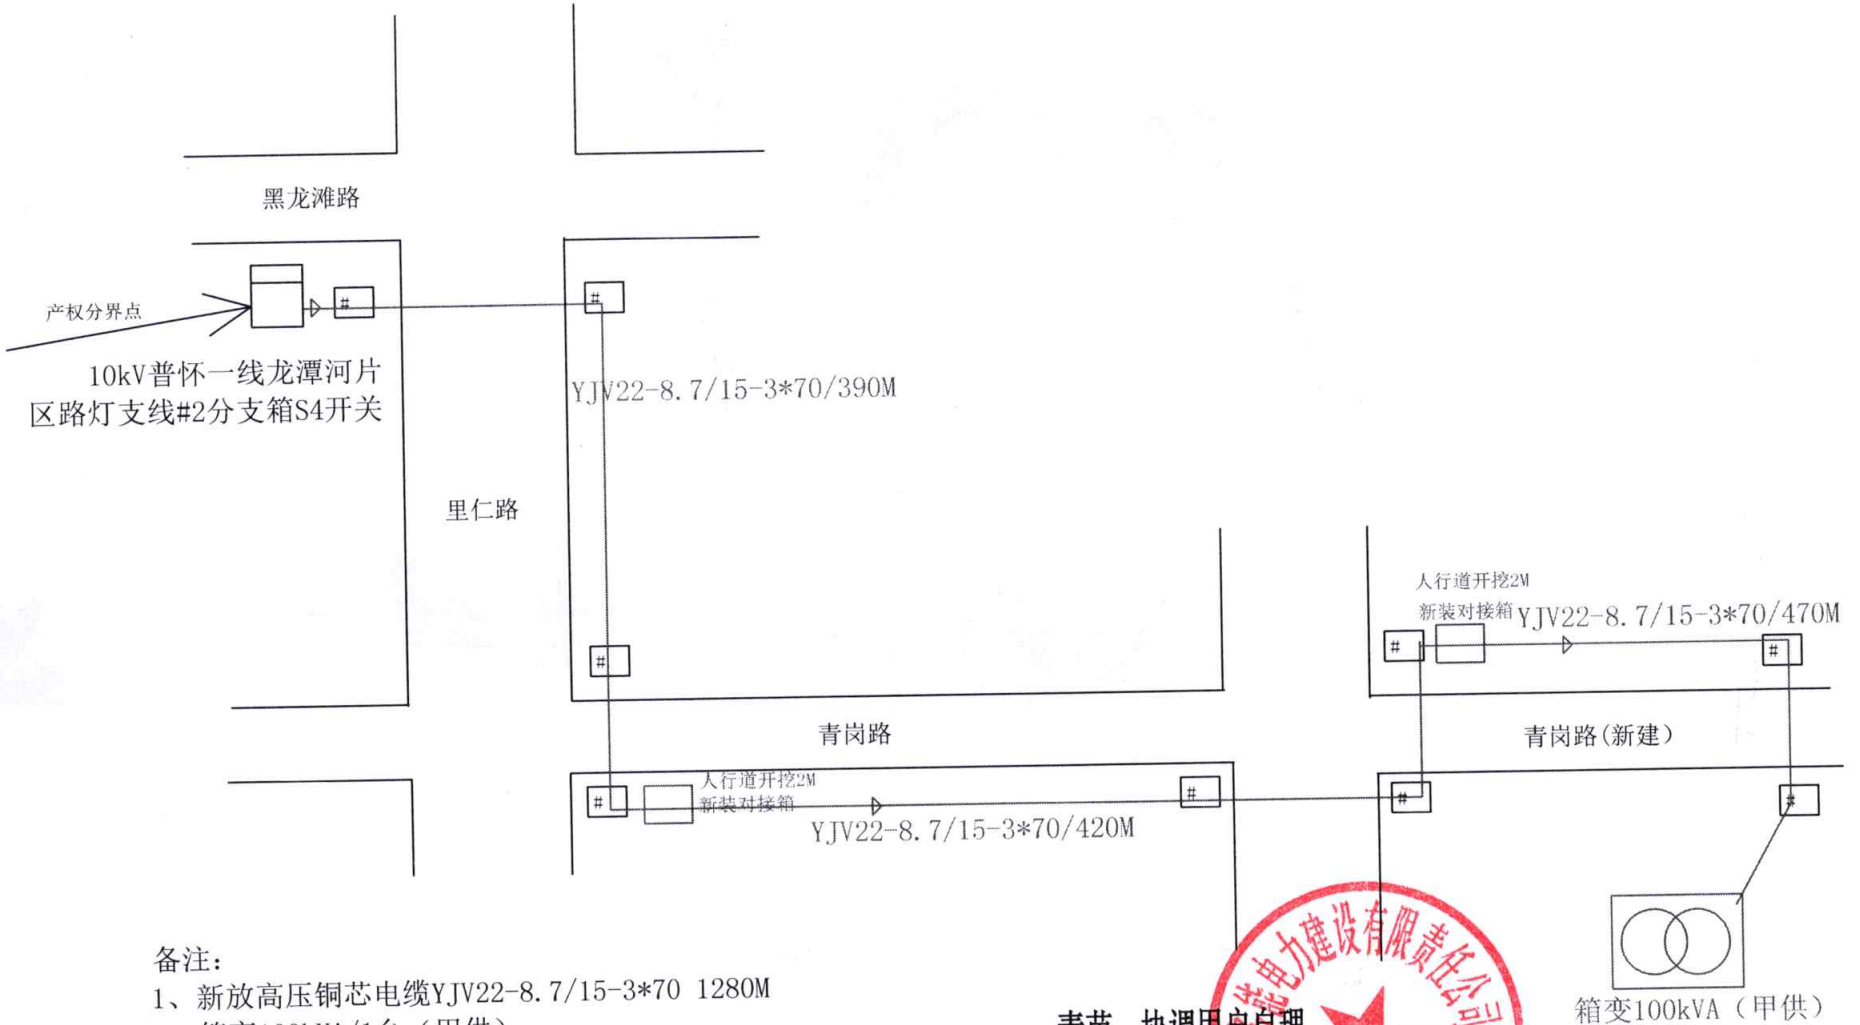

备注：

1、新放高压铜芯电缆YJV22-8.7/15-3*70 1280M
2、箱变100kVA/1台（甲供）
3、箱变基础/1座(甲供)
4、新建对接箱（含基础） 2台
5、人行道开挖+恢复 4M

青苗、协调用户自理

眉山多能电力建设有限责任公司仁寿分公司				仁寿县路灯管理所（普宁街道）	设计阶段
校核		批准		设计图	
制图	孙良洪	负责人	孙良洪		
				图 号	

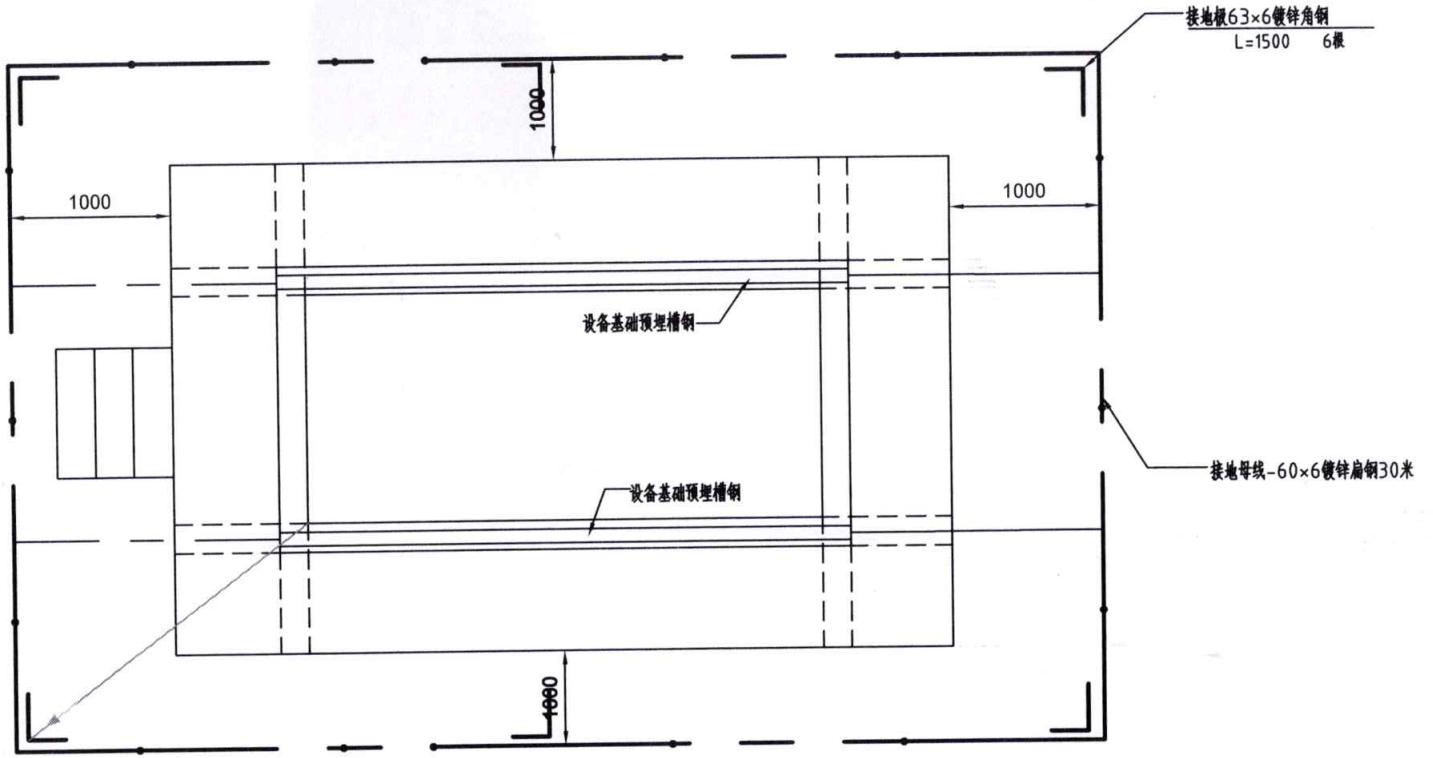

设计说明：

1、所有电气设备外壳.支架.电缆外皮.钢爬梯等均应与主接地网可靠连接。

2、接地网埋深0.6米，垂直接地体间距≥5米，引至箱变基础平台的接地扁钢应不少于两根，并确保接地电阻R≤4欧

设备就位后，其底座与基础两侧的预埋槽钢必须可靠的连焊，每侧不少于两处，每道焊缝长度不小于50mm。

设备底座与基础之间的缝隙用水泥沙浆抹封，以免雨水进入电缆室。进出线电缆与穿管之间的缝隙须密封防水。

5、接地装置安装详见全国通用电气装置标准图案86D563《接地装置安装》。

眉山多能电力建设有限责任公司仁寿分公司

						施工图	设计阶段
			批 准			设备接地接地图	
			审 核				
			校 核				
专 业	会 签	日 期	设 计		日 期	图 号	XXX-A15